DEPAUL

1" = 40

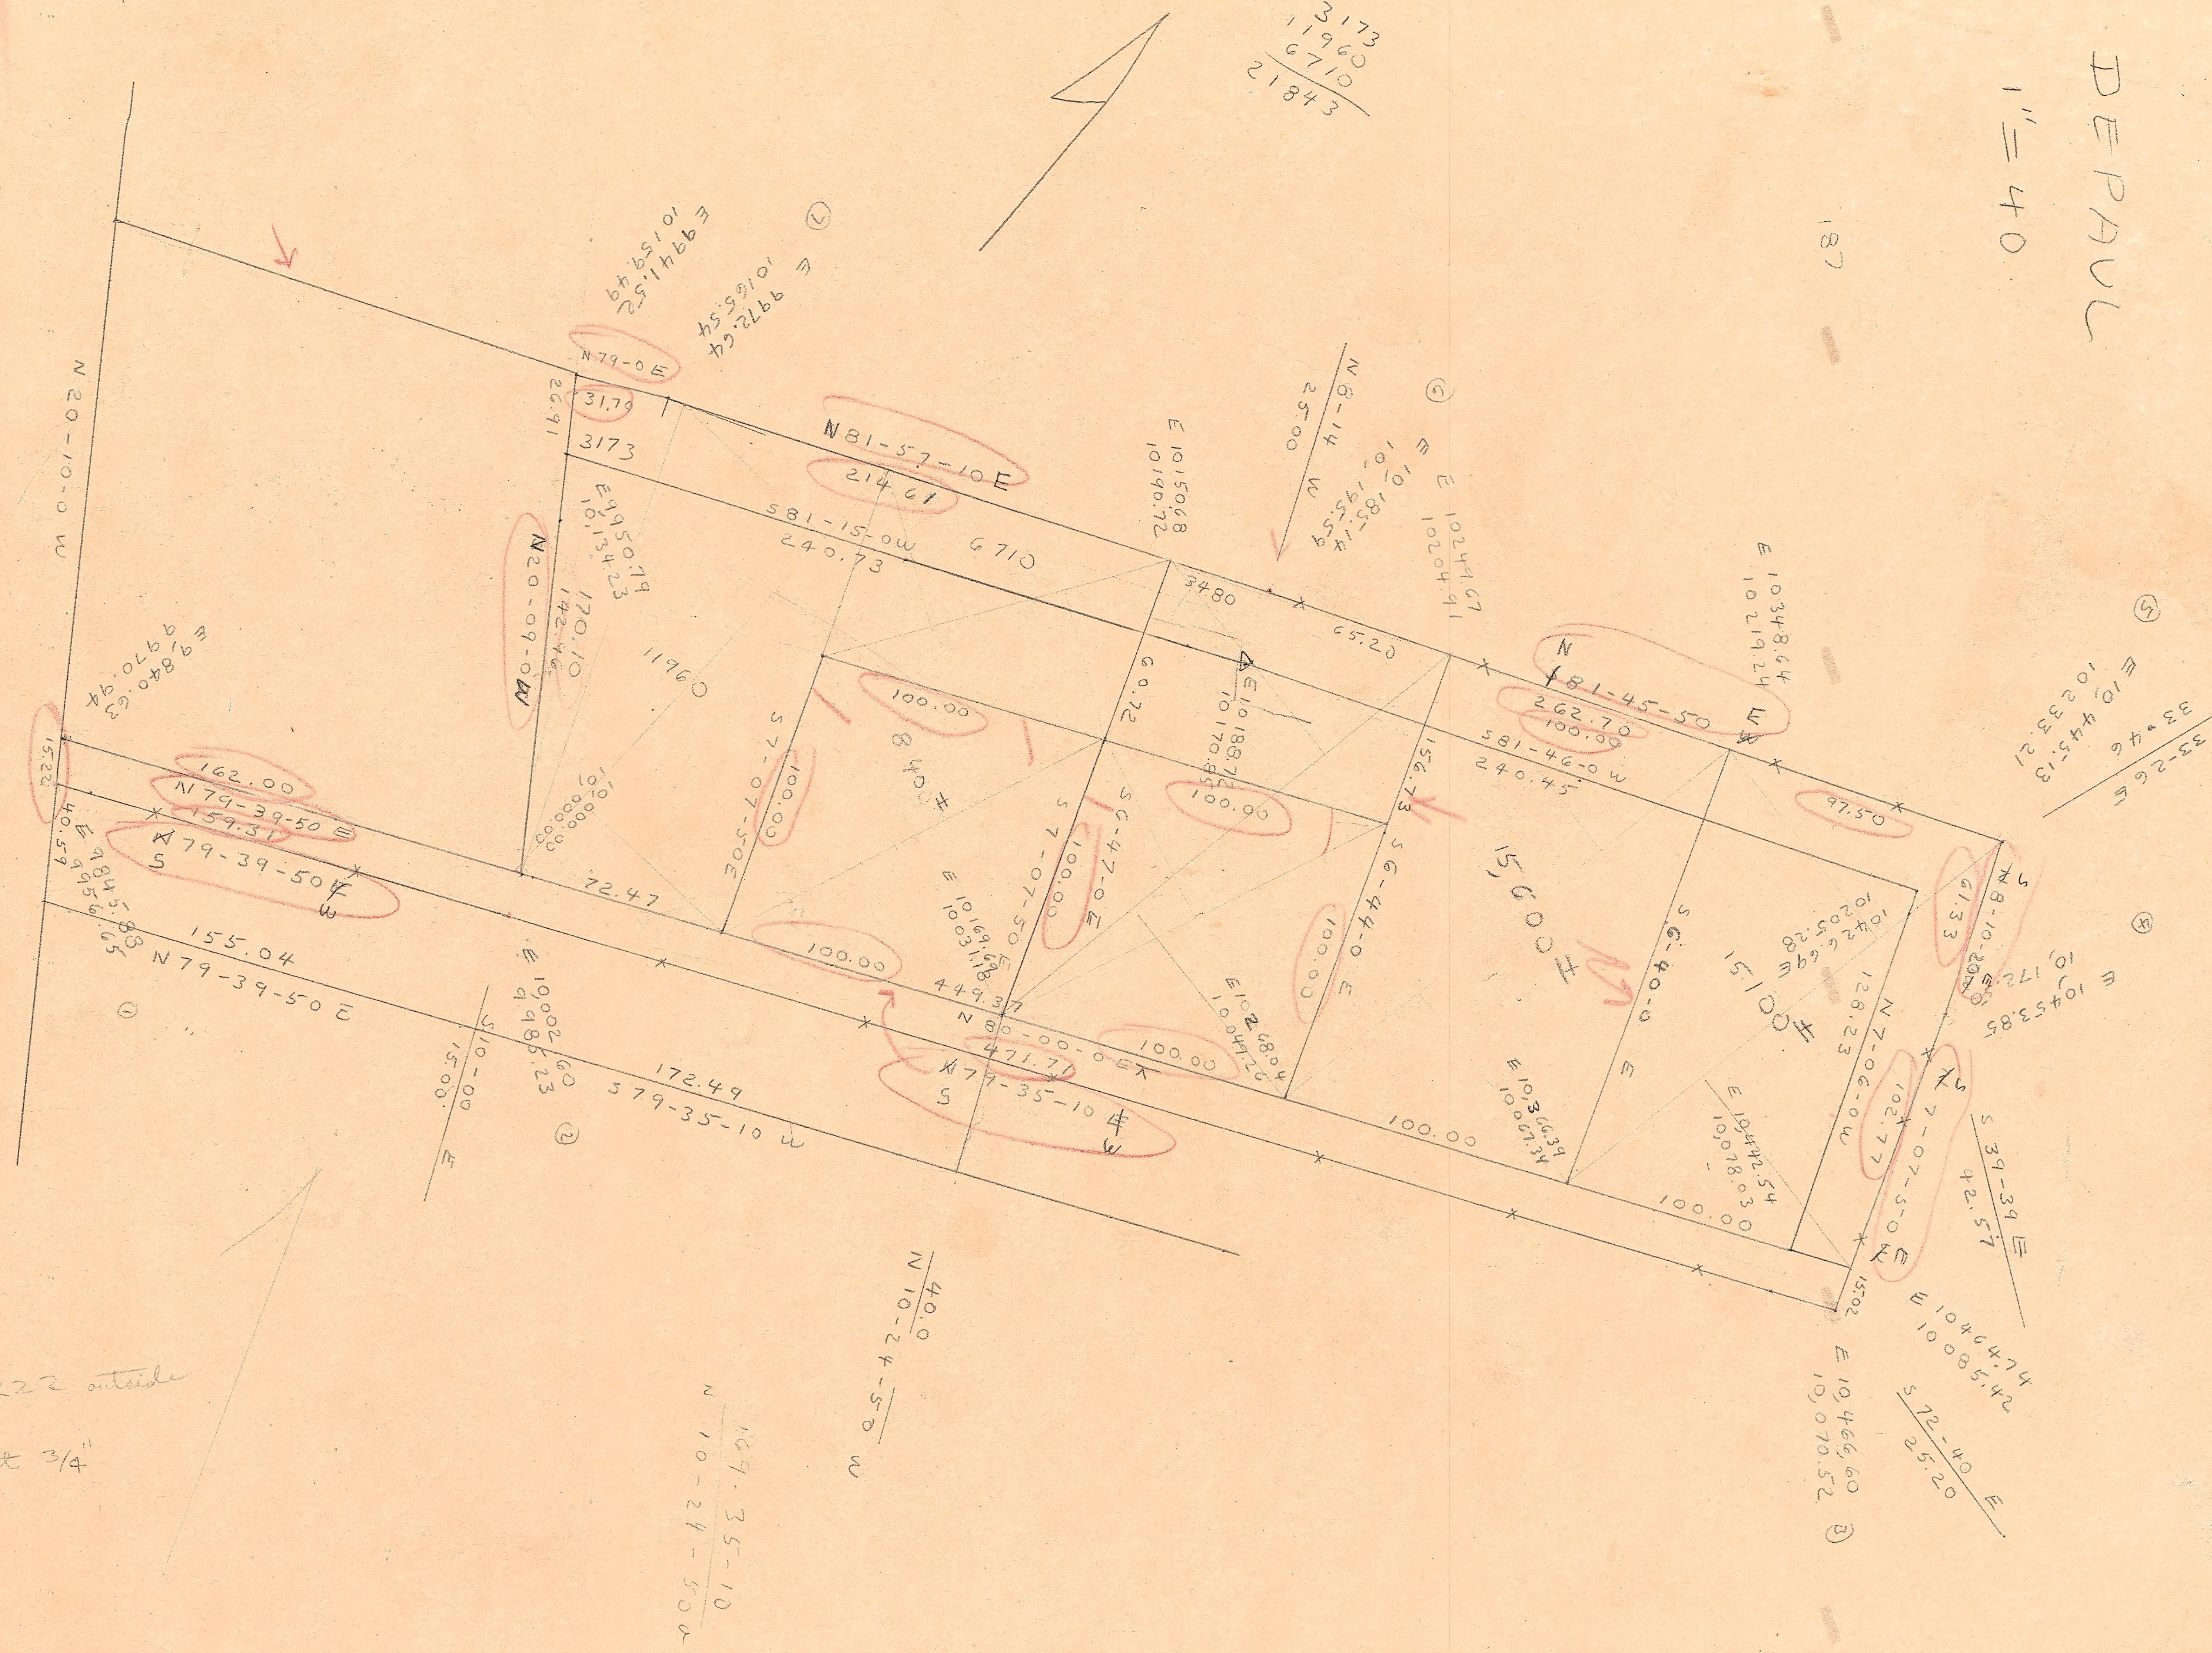
N20-10-0 W
N79-0E
31.79
3173
26.91
N81-57-10E
214.61
S81-15-0W
240.73
6710
N20-09-0W
170.10
142.46
11960
E9950.79
10134.23
E 9941.52
10159.49
E 9972.64
10165.54
E 9840.63
9970.94
162.00
N79-39-50E
159.31
S79-39-50E
72.47
155.04
N79-39-50E
E 9845.88
9956.65
100.00
#8
S7-07-50E
100.00
S6-47-0E
E10169.60
10031.18
449.37
N80-00-0E
471.71
S79-35-10E
172.49
S79-35-10W
E 10002.60
9985.23
34.80
65.20
N81-45-50E
262.70
100.00
S81-46-0W
240.45
E 10150.68
10190.72
E 10170.88
156.73
S6-44-0E
15600 ±
#10/51
S6-40-0E
97.50
61.33
N8-10-20W
N7-06-0W
128.23
102.77
S7-07-50E
100.00
100.00
E 10364.39
10067.34
E 10442.54
10078.03
E 10420.64
10205.28
E 10348.64
10219.24
E 10241.67
10204.91
E 10185.14
10195.59
N8-14W
25.00
E 10,443.13
10,233.21
N33-26E
33.46
E 10453.85
10,172.
S39-39E
42.57
E 10464.74
10085.42
S72-40E
25.20
E 10466.60
10070.52
N10-24-50W
40.0
N 10-24-50W
169.35-10
S10-00 W
15.00
3173
11960
6710
21843
38
19

17x22 outside

1" on left 3/4"